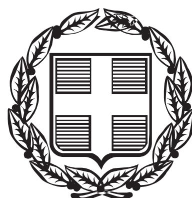


ΕΦΗΜΕΡΙΣ ΤΗΣ ΚΥΒΕΡΝΗΣΕΩΣ

ΤΗΣ ΕΛΛΗΝΙΚΗΣ ΔΗΜΟΚΡΑΤΙΑΣ

ΤΕΥΧΟΣ ΤΕΤΑΡΤΟ **Αρ. Φύλλου 332**

4 Ιουλίου 2013

ΠΕΡΙΕΧΟΜΕΝΑ

ΑΠΟΦΑΣΕΙΣ

Καθορισμός επιτρεπόμενης χρήσης στο τεμάχιο 216, εμβαδού 7.687 τ.μ., της Ο.Δ. 1972, του αγροκτήματος Χαράδρας, τηςΔ.Ε. Μακεδονίδος, του Δ. Βέροιας, της Π.Ε. Ημαθίας, προκειμένου να παραχωρηθεί δωρεάν κατά χρήση στο Δήμο Βέροιας, για την κατασκευή χωμάτινης λιμνοδεξαμενής άρδευσης. ... 1

Μερική ανάκληση αναδάσωσης από τμήμα κηρυχθείσης εκτάσεως ως αναδασωτέας στη θέση «Κάθισμα» περιοχής οικισμού Μπλεμενιάνων, Δημοτικής Κοινότητας Κυπαρισσίας, Δημοτικής Ενότητας Κυπαρισσίας, Δήμου Τριφυλίας, Νομού Μεσσηνίας ... 2

Μερική ανάκληση αναδάσωσης από τμήμα κηρυχθείσης εκτάσεως ως αναδασωτέας στη θέση «Τζαφέρι» περιοχής Τοπικής Κοινότητας Πλατανίων, Δημοτικής Ενότητας Αυλώνα, Δήμου Τριφυλίας, Νομού Μεσσηνίας ... 3

ΑΠΟΦΑΣΕΙΣ

Αριθμ. 2652 (1)

Καθορισμός επιτρεπόμενης χρήσης στο τεμάχιο 216, εμβαδού 7.687 τ.μ., της Ο.Δ. 1972, του αγροκτήματος Χαράδρας, τηςΔ.Ε. Μακεδονίδος, του Δ. Βέροιας, της Π.Ε. Ημαθίας, προκειμένου να παραχωρηθεί δωρεάν κατά χρήση στο Δήμο Βέροιας, για την κατασκευή χωμάτινης λιμνοδεξαμενής άρδευσης.

Ο ΓΕΝΙΚΟΣ ΓΡΑΜΜΑΤΕΑΣ
ΑΠΟΚΕΝΤΡΩΜΕΝΗΣ ΔΙΟΙΚΗΣΗΣ
ΜΑΚΕΔΟΝΙΑΣ-ΘΡΑΚΗΣ

Έχοντας υπόψη:

1. Το Ν.3852/2010 (ΦΕΚ 87/Α΄/7-6-2010) «Νέα Αρχιτεκτονική της Αυτοδιοίκησης και της Αποκεντρωμένης Διοίκησης-Πρόγραμμα Καλλικράτης».

2. Το Ν.2503/1997 «Διοίκηση, οργάνωση, στελέχωση της Περιφέρειας, ρύθμιση θεμάτων για την τοπική αυτοδιοίκηση και άλλες διατάξεις».

3. Το Π.Δ.142/2010 (ΦΕΚ 235/Α΄/27-12-2010) «Οργανισμός Αποκεντρωμένης Διοίκησης Μακεδονίας - Θράκης».

4. Την απόφαση με αρ. οικ.707/2011 (ΦΕΚ 130/Β΄/9-2-2011) του Γενικού Γραμματέα Αποκεντρωμένης Διοίκησης Μ-Θ «Εξουσιοδότηση προς υπογραφή με Εντολή Γ.Γ. Αποφάσεων, εγγράφων...».

5. Το Ν. 3861/2010 (ΦΕΚ 112/Α΄/13-7-2010) «Πρόγραμμα Διαύγεια».

6. Το άρθ. 26 του Ν.1337/1983 (ΦΕΚ 33/Α΄/14-3-1983) «Επέκταση των πολεοδομικών σχεδίων, οικιστική ανάπτυξη και σχετικές ρυθμίσεις».

7. Τα άρθ. 3 και 8 του Ν.1512/1985 (ΦΕΚ 4/Α΄/11-1-85) «Τροποποίηση και Συμπλήρωση Πολεοδομικών Διατάξεων».

8. Το άρθ. 9 του Ν.2742/1999 (ΦΕΚ 207/Α΄/7-10-1999) «Χωροταξικός σχεδιασμός και αειφόρος ανάπτυξη και...».

9. Το Ν.4014/2012 (ΦΕΚ 209/Α΄/21-9-2011) «Περιβαλλοντική αδειοδότηση έργων και δραστηριοτήτων...».

10. Την υπ'αριθμ. 1958/2012 (ΦΕΚ 21/Β/13-1-2012) απόφαση Υπ. Π.Ε.Κ.Α. «Κατάταξη δημόσιων και ιδιωτικών έργων...» και την τροποποίηση αυτής με την υπ'αριθμ.20741/27-4-2012 απόφαση Υπ. Π.Ε.Κ.Α. (ΦΕΚ 1565/Β΄/8-5-2012).

11. Το Ν.4061/2012 (ΦΕΚ 66/Α΄/22-3-2012) «Διαχείριση και προστασία ακινήτων Υπ.Α.Α.Τ. - Ρύθμιση εμπραγμάτων δικαιωμάτων και λοιπές διατάξεις»,

12. Την υπ' αριθμ. 43518/6-9-2012 Κοινή Εγκύκλιο των Υ.Π.Ε.Κ.Α. και ΥΠ.Α.Α.Τ. με θέμα «Καθορισμός χρήσεως γης -Έκδοση οικοδομικών αδειών» (ΑΔΑ Β4ΘΒ0-ΟΞ1).

13. Το υπ' αριθμ. 855/18-3-2010 έγγραφο του Δασαρχείου Βέροιας, σύμφωνα με το οποίο το τεμάχιο του θέματος, στο οποίο θα κατασκευαστεί ο ταμιευτήρας είναι μη δασική έκταση, δεν προστατεύεται από τις διατάξεις της Δασικής Νομοθεσίας και δεν υπάρχουν αντιρρήσεις.

14. Το υπ' αριθμ. 11114/2-6-2010 έγγραφο της Διεύθυνσης Γεωργίας Ν.Α. Ημαθίας, με το οποίο κοινοποιείται η θετική γνωμοδότηση της Επιτροπής Ν.Ε.ΧΩ.Π. Ν. Ημαθίας, για την κατασκευή του ταμιευτήρα.

15. Την υπ' αριθμ. 10317/8-10-2010/ΔΙΠΕΧΩ θετική γνωμοδότηση του Γενικού Διευθυντή της Π.Κ.Μ. επί του θέματος «Προκαταρκτική περιβαλλοντική εκτίμηση και αξιολόγηση του έργου: Κατασκευή αρδευτικών υποδομών οικισμού Χαράδρας, του Δήμου Μακεδονίδος του Ν. Ημαθίας», όπου γίνεται αναφορά και στα παραπάνω (13) και (14) σχετικά.

16. Την απόφαση Γ.Γ. Αποκεντρωμένης Διοίκησης Μακεδονίας-Θράκης υπ' αριθμ. 6675/26-11-2012/ΔΙΠΕ-

ΧΩΣ-ΚΜ με θέμα «Εγκριση Περιβαλλοντικών Ορων του έργου: Κατασκευή αρδευτικών υποδομών οικισμού Χαράδρας, του Δήμου Μακεδονίδος του Νομού Ημαθίας» (ΑΜ Β45ΜΟΡ1Υ-9ΑΟ).

17. Το υπ' αριθμ. 207/10446/5-2-2013 (ΑΠ εισερχομένου ΔΙΠΕΧΩΣ ΚΜ 1608/25-2-2013) έγγραφο της Διεύθυνσης Πολιτικής Γης του Υπ.Α.Α.Τ., με το οποίο ζητείται ο καθορισμός χρήσης του τεμαχίου του θέματος με τις διατάξεις του άρθ.446 του Π.Δ.14/1999.

18. Το υπ' αριθμ. 16928/3-4-2013 (ΑΠ εισερχομένου ΔΙΠΕΧΩΣ ΚΜ 2652/3-4-2013) έγγραφο της Υπηρεσίας Δόμησης του Δήμου Βέροιας, η οποία μετά από τηλεφωνική επικοινωνία μας διαβίβασε τοπογραφικό διάγραμμα του τεμαχίου του θέματος και τα (13) έως και (16) σχετικά.

19. Τις γνωμοδοτήσεις που διατέθηκαν με fax στην Υπηρεσία μας από το Υπ.Α.Α.Τ., μετά από σχετική τηλεφωνική επικοινωνία των αρμόδιων υπαλλήλων. Οι γνωμοδοτήσεις αυτές είναι:

α) Το υπ' αριθμ. 924/1-3-2013 έγγραφο της Υπηρεσίας Δόμησης του Δήμου Βέροιας, που ενημερώνει ότι το τεμάχιο του θέματος εμπίπτει «...σε περιοχή για την οποία δεν έχει εγκριθεί ειδική μελέτη χρήσεων γης και επομένως ως προς τις χρήσεις απαγορεύεται η ανέγερση βιομηχανικών και βιοτεχνικών εγκαταστάσεων μέσης και υψηλής όχλησης»,

β) Το υπ' αριθμ. 547/8-4-2013 έγγραφο της ΙΖ' Εφορείας Προϊστορικών και Κλασσικών Αρχαιοτήτων Εδεσσας, που ενημερώνει ότι το αγροτεμάχιο του θέματος «...βρίσκεται εντός του αρχαιολογικού χώρου Χαράδρας...» και εκφράζει τη σύμφωνη γνώμη για την εν λόγω παραχώρηση,

γ) Το υπ' αριθμ. 386/8-4-2013 έγγραφο της 11ης Εφορείας Βυζαντινών Αρχαιοτήτων Βέροιας, που ενημερώνει ότι «...α) η περιοχή του έργου εντάσσεται στον αρχαιολογικό χώρο Χαράδρας και β) στο άμεσο περιβάλλον του αιτούμενου προς παραχώρηση ακινήτου δεν υπάρχουν ορατά μνημεία αρμοδιότητας της Υπηρεσίας μας», χωρίς παράλληλα να εκφράζονται αντιρρήσεις για την εν λόγω παραχώρηση.

20. Το απόσπασμα διανομής του τεμαχίου του θέματος σε κλίμακα 1/5000, αποφασίζουμε:

Τον καθορισμό της χρήσης «Χωμάτινη Λιμνοδεξαμενή», στο τεμάχιο 216, της Ο.Δ. 1972, του αγροκτήματος Χαράδρας, της Δ.Ε. Μακεδονίδος, του Δ. Βέροιας, της Π.Ε. Ημαθίας, προκειμένου αυτό να παραχωρηθεί στο Δήμο Βέροιας. Το τεμάχιο αυτό απεικονίζεται στο 20 σχετικό απόσπασμα διανομής που αποτελεί αναπόσπαστο τμήμα της παρούσας απόφασης.

Η παρούσα απόφαση καθορισμού επιτρεπόμενης χρήσης δεν νομιμοποιεί την υλοποίηση δραστηριοτήτων, εφόσον δεν εκπληρούνται οι απαιτούμενες κατά περίπτωση προϋποθέσεις για την έκδοση των προβλεπόμενων αδειών.


Η ισχύς της παρούσας απόφασης αρχίζει μετά τη δημοσίευσή της στην Εφημερίδα της Κυβερνήσεως.

Η απόφαση αυτή να δημοσιευθεί στην Εφημερίδα της Κυβερνήσεως.

Θεσσαλονίκη, 15 Μαΐου 2013

Ο Γενικός Γραμματέας Αποκεντρωμένης Διοίκησης
ΑΘΑΝΑΣΙΟΣ ΚΑΡΟΥΝΤΖΟΣ

ΕΘΝΙΚΟ ΤΥΠΟΓΡΑΦΕΙΟ
Για τεχνικούς λόγους στο σχεδιάγραμμα, έγινε σμίκρυνση, κατά ποσοστό 79%

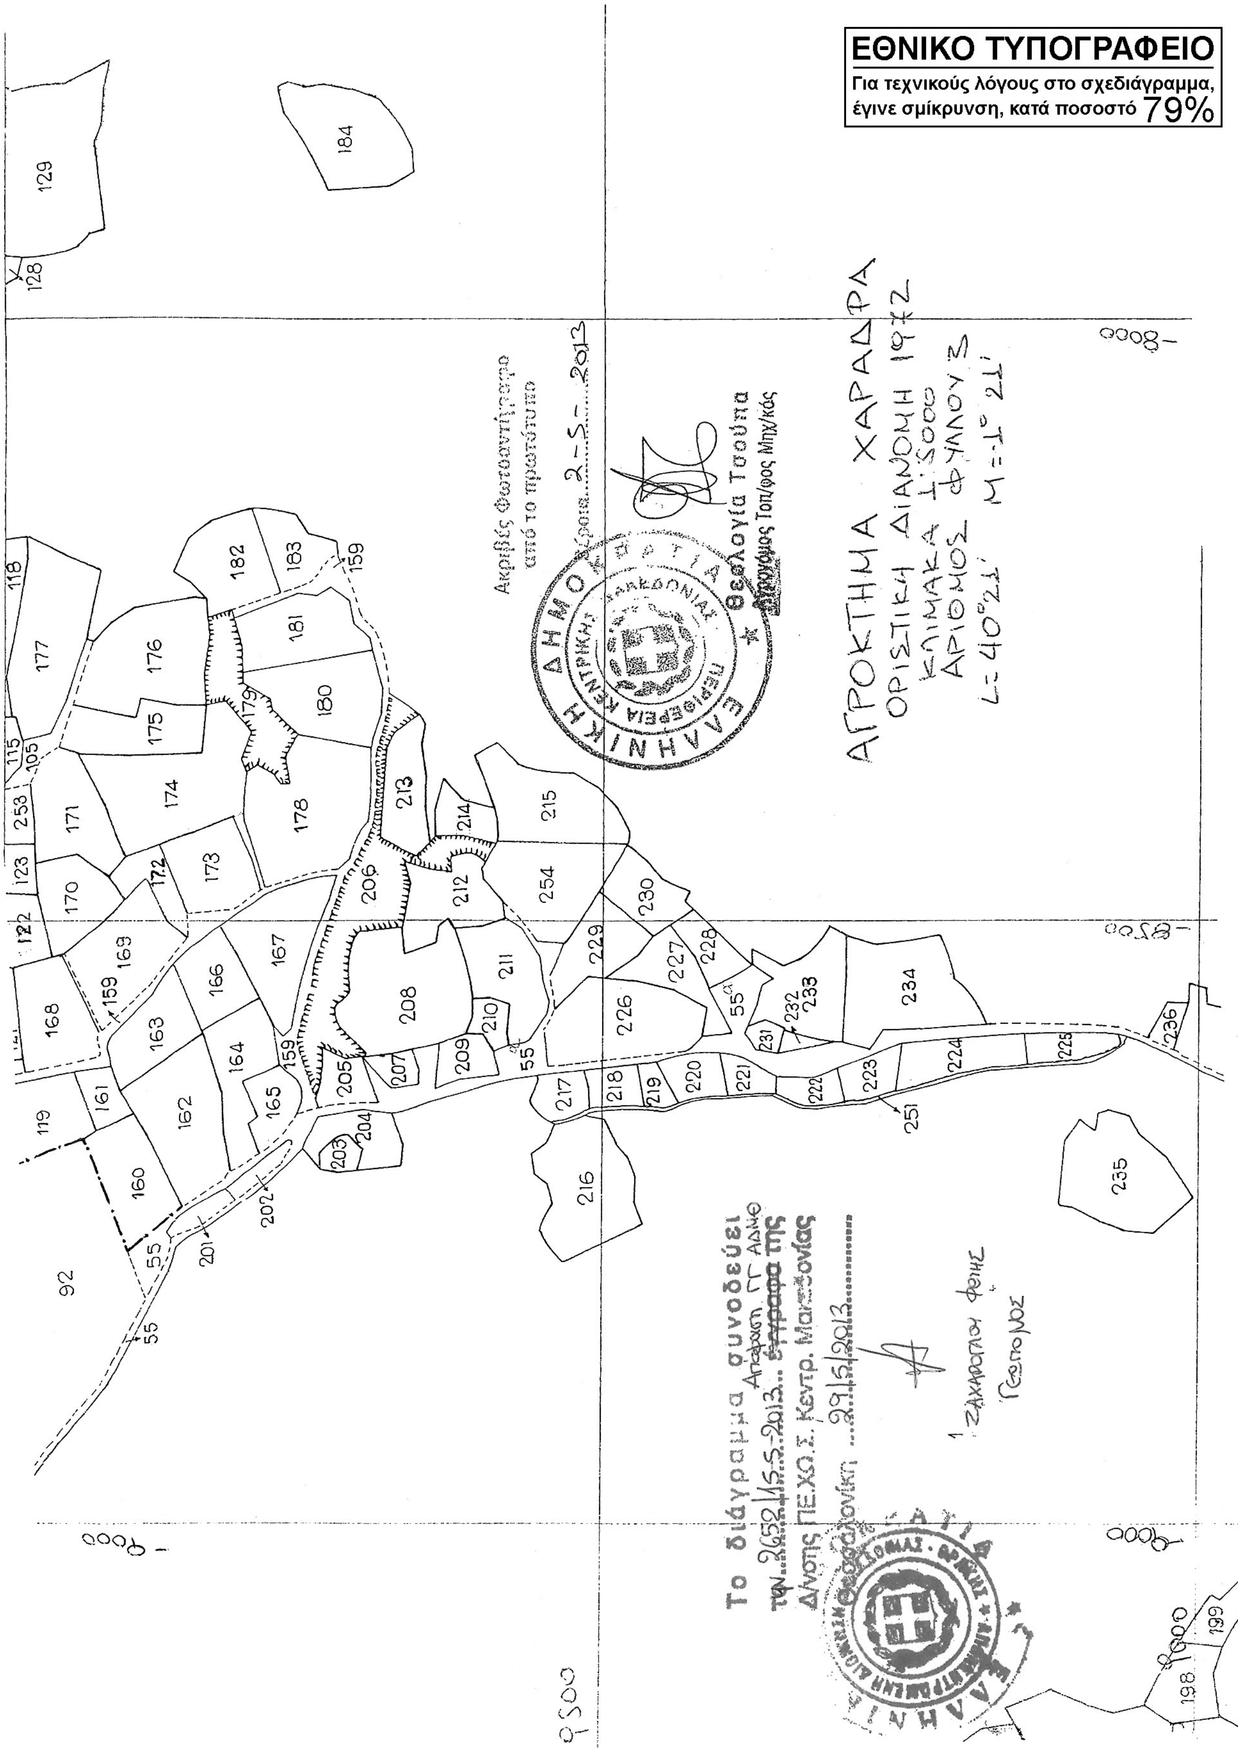

Αριθμ. 30235/1704 (2)

Μερική ανάκληση αναδάσωσης από τμήμα κηρυχθείσης εκτάσεως ως αναδασωτέας στη θέση «Κάθισμα» περιοχής οικισμού Μπλεμενιάνων, Δημοτικής Κοινότητας Κυπαρισσίας, Δημοτικής Ενότητας Κυπαρισσίας, Δήμου Τριφυλίας, Νομού Μεσσηνίας

Ο ΓΕΝΙΚΟΣ ΓΡΑΜΜΑΤΕΑΣ
ΑΠΟΚΕΝΤΡΩΜΕΝΗΣ ΔΙΟΙΚΗΣΗΣ ΠΕΛΟΠΟΝΝΗΣΟΥ - ΔΥΤΙΚΗΣ ΕΛΛΑΔΑΣ ΚΑΙ ΙΟΝΙΟΥ

Έχοντας υπόψη:

1. Τις δ/ξεις του άρθρου 90 του Π.Δ.63/2005 «Κωδικοποίηση νομοθεσίας για την Κυβέρνηση και τα Κυβερνητικά όργανα»

2. Τις δ/ξεις των άρθρων 6 και 280 του Ν. 3852/2010 «Νέα Αρχιτεκτονική της Αυτοδιοίκησης και της Αποκεντρωμένης Διοίκησης - Πρόγραμμα Καλλικράτης»

3. Τις δ/ξεις του Π.Δ. 139/2010 «Οργανισμός της Αποκεντρωμένης Διοίκησης Πελοποννήσου, Δυτικής Ελλάδας και Ιονίου»

4. Τις δ/ξεις του Ν. 3208/03 «Προστασία των Δασικών οικοσυστημάτων κ.λπ.» (άρθρο 1 παρ. 15).

5. Τις δ/ξεις του άρθρου 44 του Ν. 998/79 «Περί προστασίας των δασών και των δασικών εν γένει εκτάσεων της Χώρας», όπως συμπληρώθηκε με την παρ. 3 του άρθρου 36 του Ν. 3698/08 «Ρύθμιση θεμάτων κτηνοτροφίας και άλλες διατάξεις»

6. Τις δ/γές του Υπουργείου Γεωργίας με αριθμ.: α)160417/1180/8-7-1980, β) 18244/3049/24-9-1980, γ) 168692/3318/5-10-1981, δ) 85144/1468/9-9-1992 ε)60284/365/26-1-1994, στ) οικ. 105204/2793/31-7-2002, ζ) την υπ' αριθμ. 158/1978 γνωμοδότηση του Νομικού Συμβουλίου του Κράτους

7. Την υπ' αριθμ. 1736/11-11-1981 απόφαση του Νομάρχη Μεσσηνίας με την οποία κηρύχθηκε αναδασωτέα έκταση 6.500,00 στρεμμάτων στις περιοχές της τέως Κοινότητας Ξηρόκαμπου και τέως Δήμου Κυπαρισσίας, Νομού Μεσσηνίας (ΦΕΚ 84/τ.Δ΄/12-2-1982).

8. Την υπ' αριθμ. 104/2013 σύμφωνη απόφαση της Α'βάθμιας Επιτροπής Επιλύσεως Δασικών Αμφισβητήσεων Νομού Μεσσηνίας.

9. Την υπ' αριθμ. 1154/14-5-2013 αναφορά - θετική πρόταση του Δασαρχείου Κυπαρισσίας, αποφασίζουμε:

Ανακαλούμε μερικώς την υπ' αριθμ. 1736/11-11-1981 απόφαση Νομάρχη Μεσσηνίας (ΦΕΚ 84/τ.Δ΄/12-2-1982) ως προς την έκταση των τριών χιλιάδων οκτακοσίων τριάντα έξι τετραγωνικών μέτρων και εξήντα εκατοστών (3.836,60 τ.μ.), η οποία δεν αποτελεί δάσος ή δασική έκταση και η οποία προσδιορίζεται από τα στοιχεία 1,2, 3,4,5,6,7,8,9,10,11,12,13,14, 15,16,17,18,19,20,21,22,23,24,25,1 όπως αυτή απεικονίζεται στο από 2-5-2013 τοπογραφικό διάγραμμα με κλίμακα 1:1.000 που συνέταξε η δασοπόνος του Δασαρχείου Κυπαρισσίας Γιαννούλας Σταθοπούλου και το οποίο αποτελεί αναπόσπαστο μέρος της απόφασής μας αυτής λόγω του ότι δεν εντοπίζεται και δεν περιγράφεται με ακρίβεια στο συνημμένο στην ανωτέρω απόφαση, τοπογραφικό διάγραμμα. Έχει όρια:


Ανατολικά:	Με δρόμο.
Δυτικά:	Με αναδασωτέα δημόσια δασική έκταση (αριθμ. 1736/1981 απόφαση Νομ. Μεσσηνίας).
Βόρεια:	Με ελαιώνα ιδ. κληρ. Κων/νου Καλαμπόκη (εντός της αριθμ. 1736/1981 απόφασης Νομ. Μεσσηνίας) και αγρό ιδ. Τσιπλή.
Νότια:	Με αγρό πρώην ιδ. Αναστασίου Καλαμπόκη, νυν Marias Wagner (αριθμ. 2779/13- 9-2004 πράξη χαρακτηρισμού Δασάρχη Κυπαρισσίας) και αναδασωτέα δημόσια δασική έκταση (αριθμ. 1736/1981 απόφαση Νομ. Μεσσηνίας).

Για την υπόλοιπη έκταση παραμένει σε ισχύ η υπ' αριθμ. 1736/11-11-1981 απόφαση Νομάρχη Μεσσηνίας.

Η απόφαση αυτή να δημοσιευθεί στην Εφημερίδα της Κυβερνήσεως.

Πάτρα, 21 Ιουνίου 2013

Ο Γενικός Γραμματέας Αποκεντρωμένης Διοίκησης
ΕΜΜΑΝΟΥΗΛ ΑΓΓΕΛΑΚΑΣ

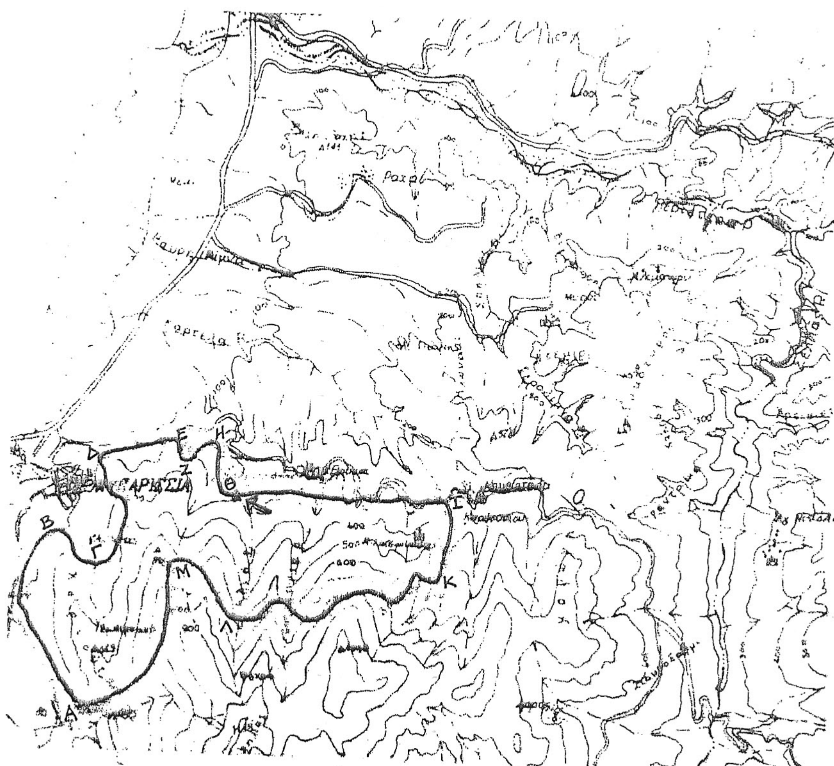

ΑΠΟΣΠΑΣΜΑ ΧΑΡΤΟΥ
ΠΕΡΙΟΧΗΣ ΚΥΠΑΡΙΣΣΙΑΣ
ΜΕ ΚΛΙΜΑΚΑ 1:50.000

ΥΠΟΜΝΗΜΑ

Α Β Γ Δ Ε : Αναδασωτέα έκταση περιφέρειας Δήμου Κυπαρισσίας και Κοινοτήτων Μουργιατάδας Βρυσών και Ξηροκάμπου

Εμβαδόν: 6.500 στρέμματα

: έκταση για την οποία προτείνεται η άρση της αναδασωτέας.

ΣΧΕΔΙΑΓΡΑΜΜΑ


Αναδασωτέας έκτασης στη θέση "Κάθισμα" περιοχής οικισμού Μπλεμενιάνων Τοπικής Κοινότητας Κυπαρισσίας, της Δημοτικής Ενότητας Κυπαρισσίας του Δήμου Τριφυλίας

ΥΠΟΜΝΗΜΑ

(1,2,3,...,24,25,1): Αναδασωτέα έκταση με την αριθμ. 1736/11-11-1981 απόφαση Νομάρχη Μεσσηνίας, για την οποία προτείνεται η άρση, γιατί δεν εντοπίζεται και δεν περιγράφεται με ακρίβεια στο συνημμένο στην ανωτέρω απόφαση τοπογραφικό διάγραμμα

Εμβαδόν : 3.836,60 τ.μ.

Κλίμακα : 1 : 1000

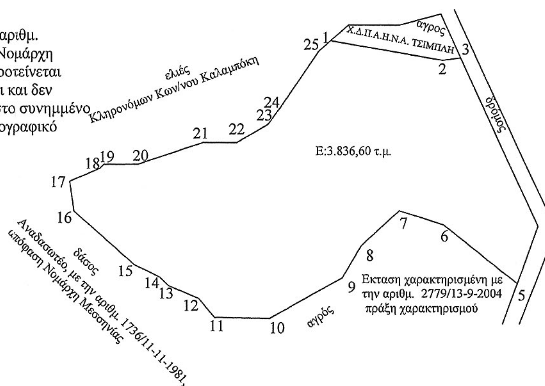

ΣΥΝΤΕΤΑΓΜΕΝΕΣ ΚΟΡΥΦΩΝ ΕΓΣΑ 87

1:	X=295806.776	Y=4124122.314
2 :	X=295832.947	Y=4124117.862
3 :	X=295837.155	Y=4124118.433
4 :	X=295855.080	Y=4124079.620
5:	X=295850.280	Y=4124066.610
6 :	X=295833.110	Y=4124079.930
7 :	X=295822.800	Y=4124083.150
8 :	X=295813.810	Y=4124075.140
9:	X=295809.410	Y=4124067.890
10:	X=295792.470	Y=4124058.400
11:	X=295779.700	Y=4124058.640
12:	X=295776.020	Y=4124063.050
13:	X=295769.030	Y=4124066.040
14:	X=295767.030	Y=4124068.040
15:	X=295761.030	Y=4124071.040
16:	X=295747.050	Y=4124083.030
17:	X=295746.060	Y=4124089.970
18:	X=295753.030	Y=4124092.960
19:	X=295754.020	Y=4124093.950
20:	X=295762.010	Y=4124093.950
21:	X=295777.020	Y=4124098.950
22:	X=295785.000	Y=4124099.000
23:	X=295792.000	Y=4124103.000
24:	X=295795.040	Y=4124106.970
25:	X=295804.040	Y=4124119.970

Β

Ανήκει στην αριθ. 30235/1704/2013 απόφαση Γενικού Γραμματέα Αποκ. Διοικ. Πελοποννήσου - Δυτ. Ελλάδος κ. Ιονίου

Κυπαρισσία 2-5-2013	Κυπαρισσία 14 -5-2013	Καλαμάτα 20 -5-2013	Πάτρα 21 -6 -2013
Η Συντάκτρια	Ο Δασάρχης Κυπαρισσίας	Ο Δ/ντης Δασών Μεσσηνίας	Ο Γενικός Γραμματέας Αποκεντρωμένης Διοίκησης Πελ/σου Δυτ. Ελλάδας & Ιονίου
ΤΥ	ΤΥ	ΤΥ	ΤΥ
Γιαννούλα Σταθοπούλου	Σωτήρης Παπαδόπουλος	Γεώργιος Σωτηρόπουλος	Εμμανουήλ Αγγελάκας
Δασοπόνος	Δασολόγος	Δασολόγος	



ΕΘΝΙΚΟ ΤΥΠΟΓΡΑΦΕΙΟ

Για τεχνικούς λόγους στο σχεδιάγραμμα, έγινε σμίκρυνση, κατά ποσοστό 57%

Αριθμ. 30232/1703 (3)

Μερική ανάκληση αναδάσωσης από τμήμα κηρυχθείσης εκτάσεως ως αναδασωτέας στη θέση «Τζαφέρι» περιοχής Τοπικής Κοινότητας Πλατανίων, Δημοτικής Ενότητας Αυλώνα, Δήμου Τριφυλίας, Νομού Μεσσηνίας

Ο ΓΕΝΙΚΟΣ ΓΡΑΜΜΑΤΕΑΣ
ΑΠΟΚΕΝΤΡΩΜΕΝΗΣ ΔΙΟΙΚΗΣΗΣ
ΠΕΛΟΠΟΝΝΗΣΟΥ - ΔΥΤΙΚΗΣ ΕΛΛΑΔΑΣ ΚΑΙ ΙΟΝΙΟΥ

Έχοντας υπόψη:

1. Τις δ/ξεις του άρθρου 90 του Π.Δ.63/2005 «Κωδικοποίηση νομοθεσίας για την Κυβέρνηση και τα Κυβερνητικά όργανα»

2. Τις δ/ξεις των άρθρων 6 και 280 του Ν. 3852/2010 «Νέα Αρχιτεκτονική της Αυτοδιοίκησης και της Αποκεντρωμένης Διοίκησης - Πρόγραμμα Καλλικράτης»

3. Τις δ/ξεις του Π.Δ. 139/2010 «Οργανισμός της Αποκεντρωμένης Διοίκησης Πελοποννήσου, Δυτικής Ελλάδας και Ιονίου»

4. Τις δ/ξεις του Ν. 3208/03 «Προστασία των Δασικών οικοσυστημάτων κ.λπ.» (άρθρο 1 παρ. 15).

5. Τις δ/ξεις του άρθρου 44 του Ν. 998/79 «Περί προστασίας των δασών και των δασικών εν γένει εκτάσεων της Χώρας», όπως συμπληρώθηκε με την παρ. 3 του άρθρου 36 του Ν. 3698/08 «Ρύθμιση θεμάτων κτηνοτροφίας και άλλες διατάξεις»

6. Τις δ/γές του Υπουργείου Γεωργίας με αριθμ.: α) 160417/1180/8-7-1980, β) 18244/3049/24-9-1980, γ) 168692/3318/5-10-1981, δ) 85144/1468/9-9-1992, ε) 60284/365/26-1-1994, στ) οικ. 105204/2793/31-7-2002, ζ) την υπ' αριθμ. 158/1978 γνωμοδότηση του Νομικού Συμβουλίου του Κράτους.

7. Την υπ' αριθμ. 2045/20-12-1982 απόφαση του Νομάρχη Μεσσηνίας με την οποία κηρύχθηκε αναδασωτέα έκταση 10.000,00 στρεμμάτων σε περιοχές των τέως Κοινοτήτων Σιδηροκάστρου, Αυλώνα και Κεφαλόβρυσης, Νομού Μεσσηνίας (ΦΕΚ 216/τ.Δ΄/10-6-1983).

8. Την υπ' αριθμ. 105/2013 σύμφωνη απόφαση της Α΄ βάθμιας Επιτροπής Επιλύσεως Δασικών Αμφισβητήσεων Νομού Μεσσηνίας.

9. Την υπ' αριθμ. 1096/8-5-2013 αναφορά - θετική πρόταση του Δασαρχείου Κυπαρισσίας, αποφασίζουμε:

Ανακαλούμε μερικώς την υπ' αριθμ. 2045/20-12-1982 απόφαση Νομάρχη Μεσσηνίας (ΦΕΚ 216/τ.Δ΄/10-6-1983) ως προς την έκταση των εννέα χιλιάδων διακοσίων δεκατριών τετραγωνικών μέτρων και τριάντα εννέα εκατοστών (9.213,39 τ.μ.), η οποία δεν αποτελεί δάσος ή δασική έκταση και η οποία προσδιορίζεται από τα στοιχεία 1, 2, 3, 4, 5, ...19, 20, 21, 22, 1 όπως αυτή απεικονίζεται στο από 26-4-2013 τοπογραφικό διάγραμμα με κλίμακα 1:2.000 που συνέταξε η δασοπόνος του Δασαρχείου Κυπαρισσίας Γιαννούλας Σταθοπούλου και το οποίο αποτελεί αναπόσπαστο μέρος της απόφασής μας αυτής λόγω του ότι δεν εντοπίζεται και δεν περιγράφεται με ακρίβεια στο συνημμένο στην ανωτέρω απόφαση, τοπογραφικό διάγραμμα.

Έχει όρια:


Ανατολικά:	Με αναδασωτέα δημόσια δασική έκταση (αριθμ. 2045/1982 απόφαση Νομ. Μεσσηνίας).
Δυτικά:	Με δρόμο, περάν του οποίου αναδασωτέα δημόσια δασική έκταση (αριθμ. 2045/1982 απόφαση Νομ. Μεσσηνίας).
Βόρεια:	Με αγρό ιδιοκτησίας «Αγροκτήματα Καραχάλιου Α.Ε.».
Νότια:	Με αναδασωτέα δημόσια δασική έκταση (αριθμ. 2045/1982 απόφαση Νομ. Μεσσηνίας).

Για την υπόλοιπη έκταση παραμένει σε ισχύ η αριθμ. 2045/20-12-1982 απόφαση Νομάρχη Μεσσηνίας.

Η απόφαση αυτή να δημοσιευθεί στην Εφημερίδα της Κυβερνήσεως.

Πάτρα, 21 Ιουνίου 2013

Ο Γενικός Γραμματέας Αποκεντρωμένης Διοίκησης
ΕΜΜΑΝΟΥΗΛ ΑΓΓΕΛΑΚΑΣ

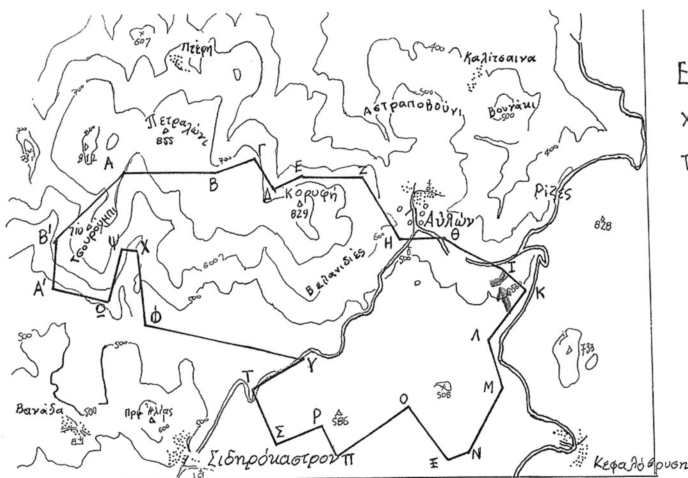

ΣΧΕΔΙΑΓΡΑΜΑ

Εκτάσεως πού κάηκε και προτείνεται νά κηρυχθεί ώς αναδασωτέα βρίσκεται δε στα Διοικητικά όρια των Κοινοτήτων, Σιδηροκάστρου Αυλώνας και Κεφαλόβρυσης Τριφυλίας.-


← έκταση για των οποία προτείνεται η άρση της αναδασωτέας

ΑΠΟΣΠΑΣΜΑ ΧΑΡΤΗ ΓΥΣ - 1977 "ΝΕΑ ΦΙΓΑΛΕΙΑ" ΚΛΙΜΑΚΑΣ 1:50.000

Α.Β.Γ.Δ.Ε..........Ω.Α'.Β'.Α.= Αναδασωτέα έκταση εμβαδού 10.000 στρεμμάτων εξαιρουμένων των γεωργικών εκτάσεων που εμπεριέχονται σ'αυτή

ΣΧΕΔΙΑΓΡΑΜΜΑ

Αναδασωτέας έκτασης στη θέση "Τζαφέρι" περιοχής Τοπικής Κοινότητας Πλατανίων της Δημοτικής Ενότητας Αυλώνα, του Δήμου Τριφυλίας

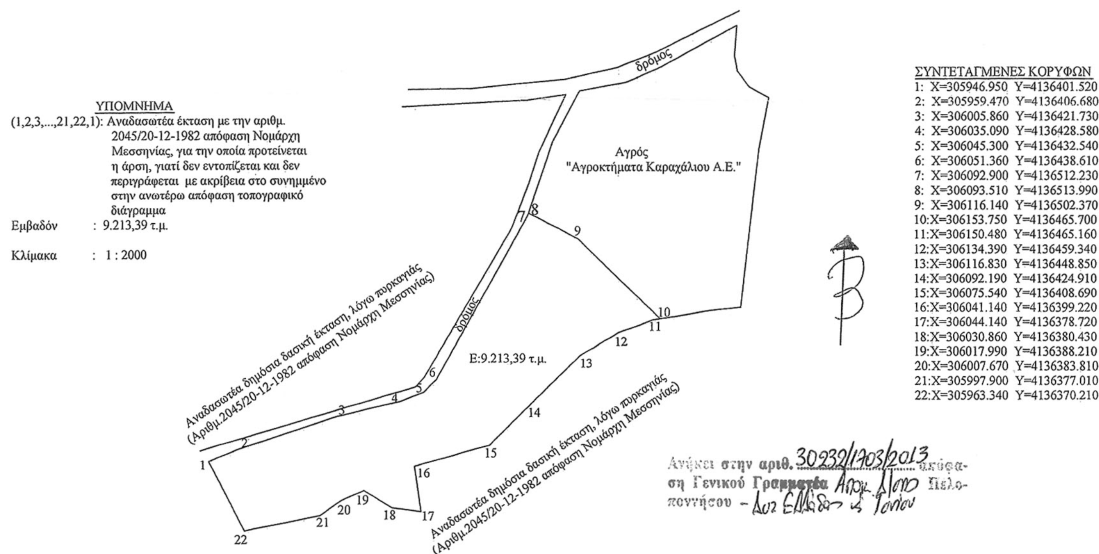

ΣΥΝΤΕΤΑΓΜΕΝΕΣ ΚΟΡΥΦΩΝ

1:	X=305946.950	Y=4136401.520
2:	X=305959.470	Y=4136406.680
3:	X=306005.860	Y=4136421.730
4:	X=306035.090	Y=4136428.580
5:	X=306045.300	Y=4136432.540
6:	X=306051.360	Y=4136438.610
7:	X=306092.900	Y=4136512.230
8:	X=306093.510	Y=4136513.990
9:	X=306116.140	Y=4136502.370
10:	X=306153.750	Y=4136465.700
11:	X=306150.480	Y=4136465.160
12:	X=306134.390	Y=4136459.340
13:	X=306116.830	Y=4136448.850
14:	X=306092.190	Y=4136424.910
15:	X=306075.540	Y=4136408.690
16:	X=306041.140	Y=4136399.220
17:	X=306044.140	Y=4136378.720
18:	X=306030.860	Y=4136380.430
19:	X=306017.990	Y=4136388.210
20:	X=306007.670	Y=4136383.810
21:	X=305997.900	Y=4136377.010
22:	X=305963.340	Y=4136370.210

Κυπαρισσία 26-4-2013
Η Συντάκτρια

ΤΥ

Γιαννούλα Σταθοπούλου
Δασοπόνος

Κυπαρισσία 8 -5-2013
Ο Δασάρχης Κυπαρισσίας

ΤΥ

Σωτήρης Παπαδόπουλος
Δασολόγος

Καλαμάτα 17 -5-2013
Ο Δ/ντης Δασών Μεσσηνίας

ΤΥ

Γεώργιος Σωτηρόπουλος
Δασολόγος

Πάτρα 21 - 6-2013
Ο Γενικός Γραμματέας
Αποκεντρωμένης Διοίκησης
Πελ/σου Δυτ. Ελλάδας & Ιονίου

ΤΥ

Εμμανουήλ Αγγελάκας



ΕΘΝΙΚΟ ΤΥΠΟΓΡΑΦΕΙΟ
Για τεχνικούς λόγους στο σχεδιάγραμμα, έγινε σμίκρυνση, κατά ποσοστό 58%

ΕΘΝΙΚΟ ΤΥΠΟΓΡΑΦΕΙΟ

ΕΦΗΜΕΡΙΣ ΤΗΣ ΚΥΒΕΡΝΗΣΕΩΣ

ΤΙΜΗ ΠΩΛΗΣΗΣ ΦΥΛΛΩΝ ΤΗΣ ΕΦΗΜΕΡΙΔΑΣ ΤΗΣ ΚΥΒΕΡΝΗΣΕΩΣ

Σε έντυπη μορφή:

- Για τα Φ.Ε.Κ. από 1 έως 16 σελίδες σε 1 € προσαυξανόμενη κατά 0,20 € για κάθε επιπλέον οκτασέλιδο ή μέρος αυτού.
- Για τα φωτοαντίγραφα Φ.Ε.Κ. σε 0,15 € ανά σελίδα.

Σε μορφή DVD/CD:

Τεύχος	Ετήσια έκδοση	Τριμηνιαία έκδοση	Μηνιαία έκδοση
Α΄	150 €	40 €	15 €
Β΄	300 €	80 €	30 €
Γ΄	50 €	-	-
Υ.Ο.Δ.Δ.	50 €	-	-
Δ΄	110 €	30 €	-

Τεύχος	Ετήσια έκδοση	Τριμηνιαία έκδοση	Μηνιαία έκδοση
Α.Α.Π.	110 €	30 €	-
Ε.Β.Ι.	100 €	-	-
Α.Ε.Δ.	5 €	-	-
Δ.Δ.Σ.	200 €	-	20 €
Α.Ε.-Ε.Π.Ε.	-	-	100 €

- Η τιμή πώλησης μεμονωμένων Φ.Ε.Κ. σε μορφή cd-rom από εκείνα που διατίθενται σε ψηφιακή μορφή και μέχρι 100 σελίδες, σε 5 € προσαυξανόμενη κατά 1 € ανά 50 σελίδες.

ΕΤΗΣΙΕΣ ΣΥΝΔΡΟΜΕΣ Φ.Ε.Κ.

Τεύχος	Έντυπη μορφή
Α΄	225 €
Β΄	320 €
Γ΄	65 €
Υ.Ο.Δ.Δ.	65 €

Τεύχος	Έντυπη μορφή
Δ΄	160 €
Α.Α.Π.	160 €
Ε.Β.Ι.	65 €
Α.Ε.Δ.	10 €

Τεύχος	Έντυπη μορφή
Α.Ε.-Ε.Π.Ε.	2.250 €
Δ.Δ.Σ.	225 €
Α.Σ.Ε.Π.	70 €
Ο.Π.Κ.	-

- Το τεύχος Α.Σ.Ε.Π. (έντυπη μορφή) θα αποστέλλεται σε συνδρομητές ταχυδρομικά, με την επιβάρυνση των 70 €, ποσό το οποίο αφορά τα ταχυδρομικά έξοδα.

- Η καταβολή γίνεται σε όλες τις Δημόσιες Οικονομικές Υπηρεσίες (Δ.Ο.Υ.). Το πρωτότυπο διπλότυπο (έγγραφο αριθμ. πρωτ. 9067/28.2.2005 2η Υπηρεσία Επιτρόπου Ελεγκτικού Συνεδρίου) με φροντίδα των ενδιαφερομένων, πρέπει να αποστέλλεται ή να κατατίθεται στο Εθνικό Τυπογραφείο (Καποδιστρίου 34, Τ.Κ. 104 32 Αθήνα).
- Σημειώνεται ότι φωτοαντίγραφα διπλοτύπων, ταχυδρομικές Επιταγές για την εξόφληση της συνδρομής, δεν γίνονται δεκτά και θα επιστρέφονται.
- Οι οργανισμοί τοπικής αυτοδιοίκησης, τα νομικά πρόσωπα δημοσίου δικαίου, τα μέλη της Ένωσης Ιδιοκτητών Ημερησίου Τύπου Αθηνών και Επαρχίας, οι τηλεοπτικοί και ραδιοφωνικοί σταθμοί, η Ε.Σ.Η.Ε.Α, τα τριτοβάθμια συνδικαλιστικά όργανα και οι τριτοβάθμιες επαγγελματικές ενώσεις δικαιούνται έκπτωσης πενήντα τοις εκατό (50%) επί της ετήσιας συνδρομής.
- Το ποσό υπέρ Τ.Α.Π.Ε.Τ. (5% επί του ποσού συνδρομής), καταβάλλεται ολόκληρο (Κ.Α.Ε. 3512) και υπολογίζεται πριν την έκπτωση.
- Στην Ταχυδρομική συνδρομή του τεύχους Α.Σ.Ε.Π. δεν γίνεται έκπτωση.

Πληροφορίες για δημοσιεύματα που καταχωρίζονται στα Φ.Ε.Κ. στο τηλ.: 210 5279000.
Φωτοαντίγραφα παλαιών Φ.Ε.Κ.: τηλ.: 210 8220885.

Τα φύλλα όλων των τευχών της Εφημερίδας της Κυβερνήσεως διατίθενται δωρεάν σε ηλεκτρονική μορφή από την ιστοσελίδα του Εθνικού Τυπογραφείου (www.et.gr)

Ηλεκτρονική Διεύθυνση: http://www.et.gr - e-mail: webmaster.et@et.gr

ΟΙ ΥΠΗΡΕΣΙΕΣ ΕΞΥΠΗΡΕΤΗΣΗΣ ΠΟΛΙΤΩΝ ΛΕΙΤΟΥΡΓΟΥΝ ΚΑΘΗΜΕΡΙΝΑ ΑΠΟ 08:00 ΜΕΧΡΙ 13:30



ΑΠΟ ΤΟ ΕΘΝΙΚΟ ΤΥΠΟΓΡΑΦΕΙΟ
ΚΑΠΟΔΙΣΤΡΙΟΥ 34 * ΑΘΗΝΑ 104 32 * ΤΗΛ. 210 52 79 000 * FAX 210 52 21 004